




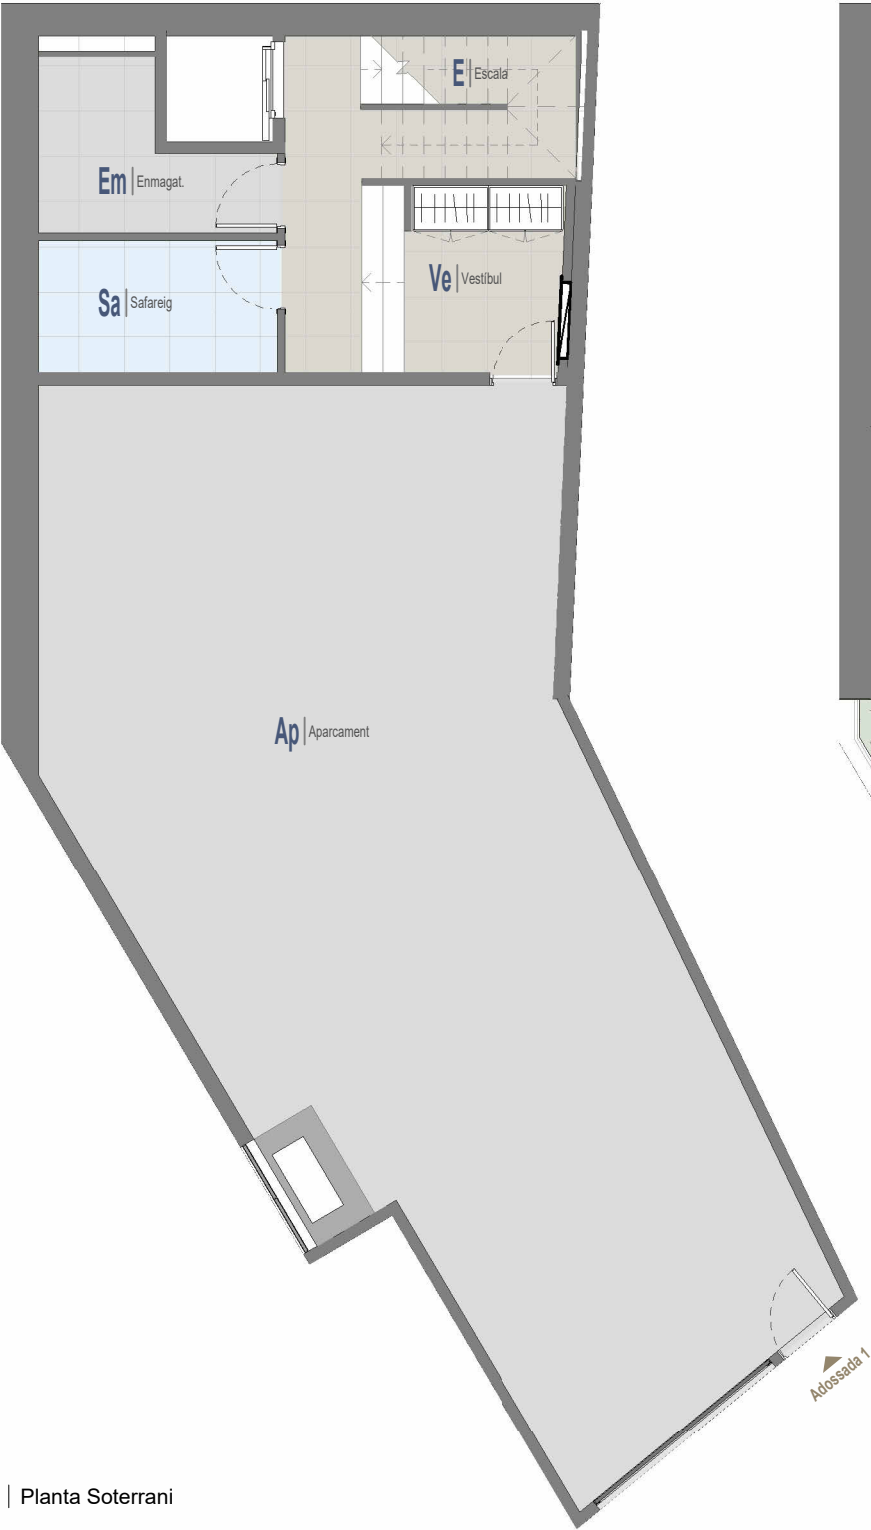


Planta Soterrani

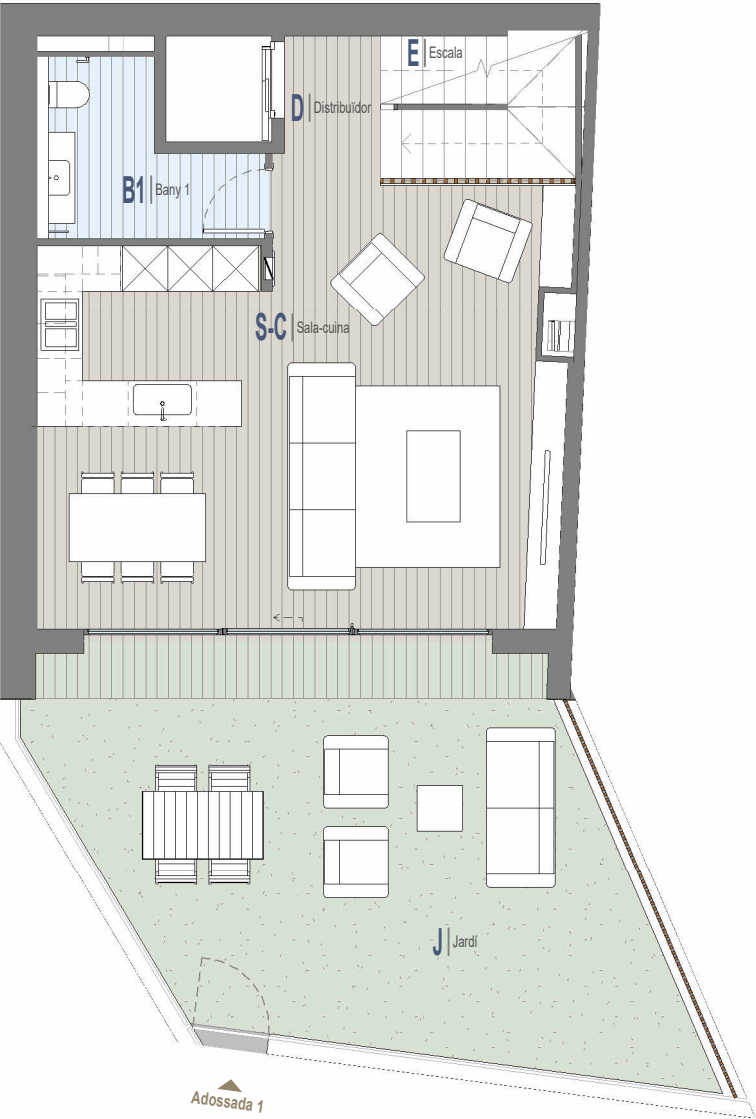

Planta Baixa

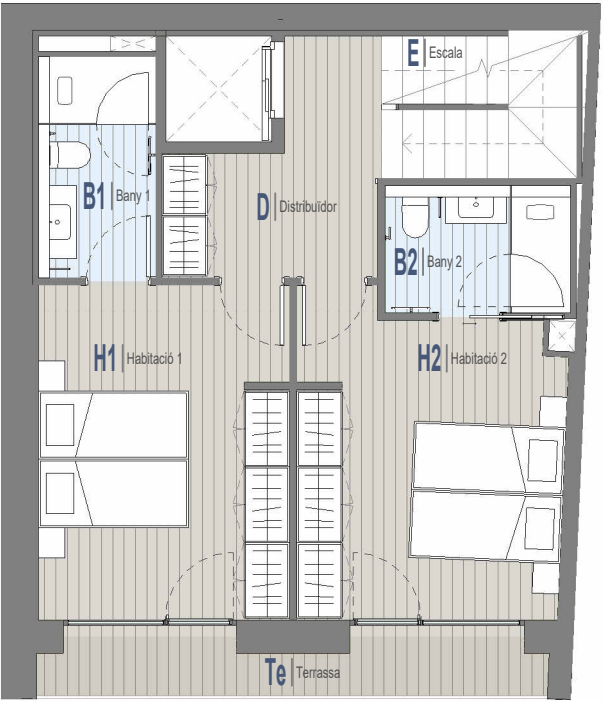


Planta Primera

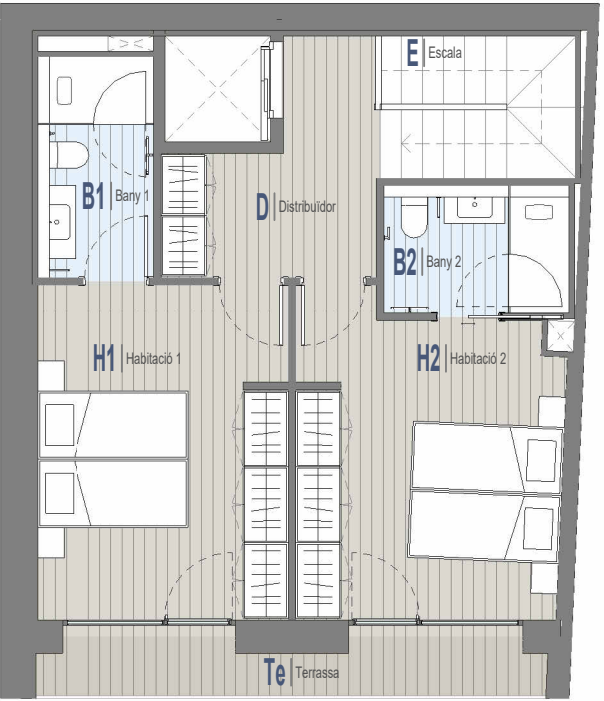

Planta Sotacoberta

Sup. venda - Adossada 1

Fase 2	
Adossada 1	
Interior	
Planta Soterrani	135,36 m²
Planta Baixa	66,03 m²
Planta Primera	66,03 m²
Planta Sotacoberta	66,03 m²
Interior	333,46 m²
Exterior	
Planta Baixa	41,76 m²
Planta Primera	4,49 m²
Planta Sotacoberta	4,49 m²
Exterior	50,73 m²
Adossada 1	384,19 m²

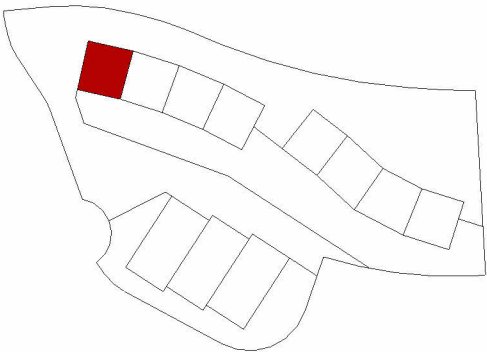

COL·LEGI
OFICIAL
D'ARQUITECTES
D'ANDORRA



Col·legiat 124
arquitecte
JORDI SOLÉ SANS

SOLARC
arquitectura

Col·laboradors:

Versió:
1.0

Setembre 2026

Projecte:

PAL 1550 PARCEL·LES 4-19

Localització:

Pal - La Massana

Propietat:

Prats Solans, S.L.

Plànol:

Adossada 1



Full:

1 de 1

Escala:
1:100

Número de Plànol:

A1.01