



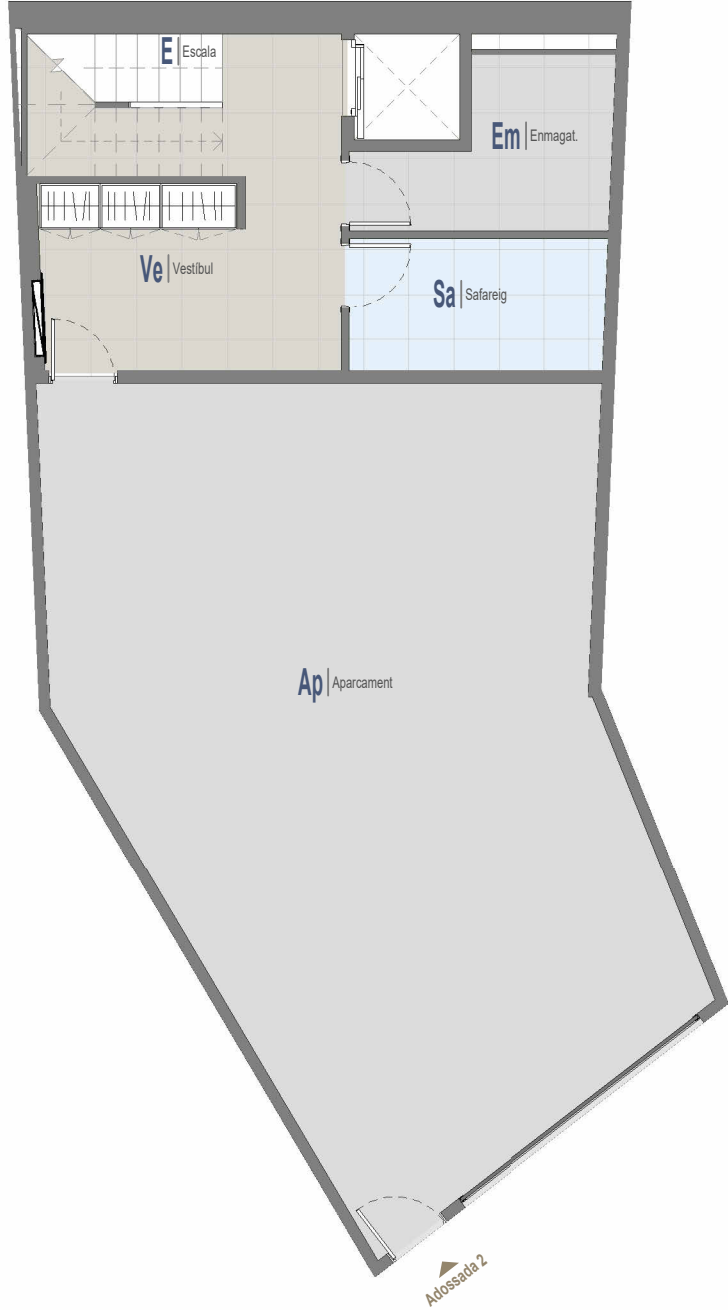


Planta Soterrani



Planta Baixa

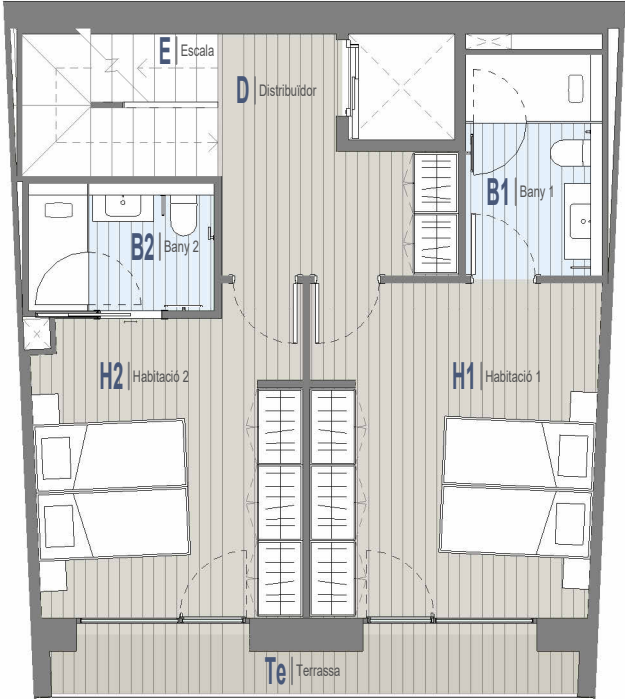


Planta Primera

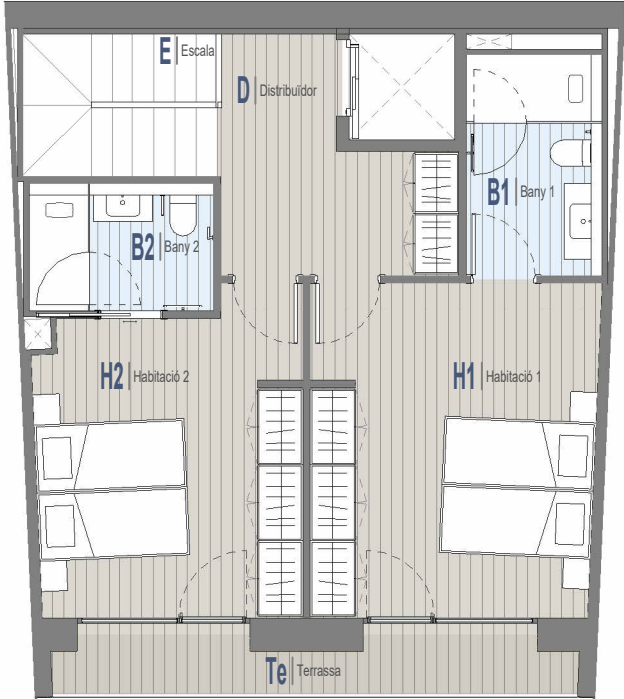

Planta Sotacoberta

Sup. venda - Adossada 2

Fase 2	
Adossada 2	
Interior	
Planta Soterrani	112,37 m²
Planta Baixa	67,58 m²
Planta Primera	67,58 m²
Planta Sotacoberta	67,58 m²
Interior	315,11 m²
Exterior	
Planta Baixa	43,08 m²
Planta Primera	4,47 m²
Planta Sotacoberta	4,47 m²
Exterior	52,03 m²
Adossada 2	367,14 m²

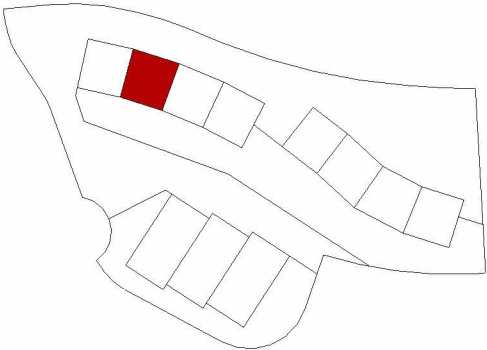

COL·LEGI
OFICIAL
D'ARQUITECTES
D'ANDORRA



Col·legiat 124

arquitecte
JORDI SOLÉ SANS

SOLARC
arquitectura

Col·laboradors:

Versió:
1.0

Setembre 2026

Projecte:

PAL 1550 PARCEL·LES 4-19

Localització:

Pal - La Massana

Propietat:

Prats Solans, S.L.

Plànol:

Adossada 2

N

Full:
1 de 1

Escala:
1:100

Número de Plànol:

A2.01