



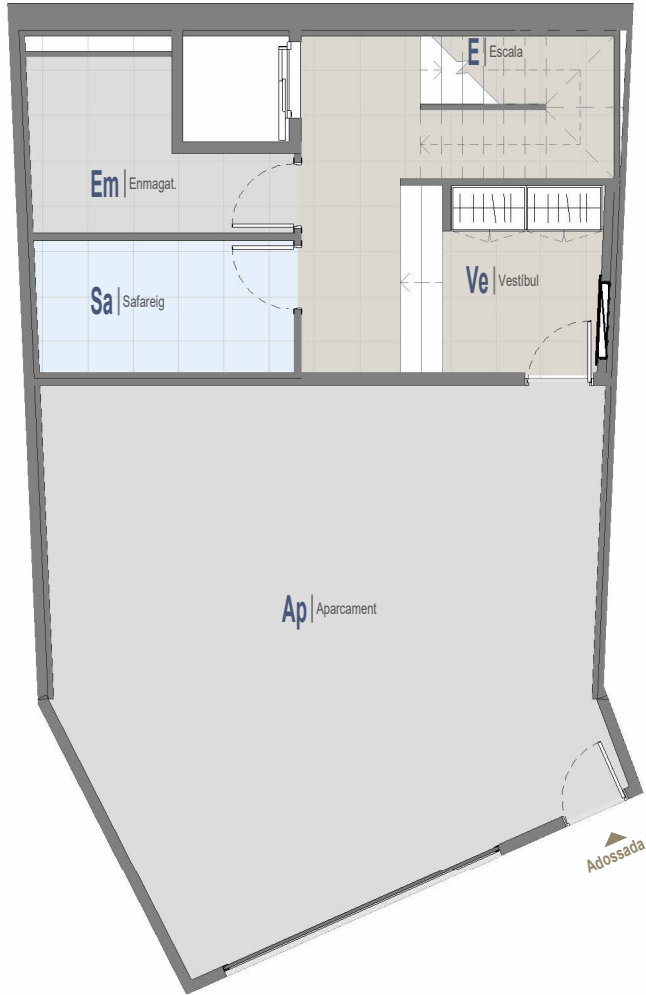


Planta Soterrani



Planta Baixa

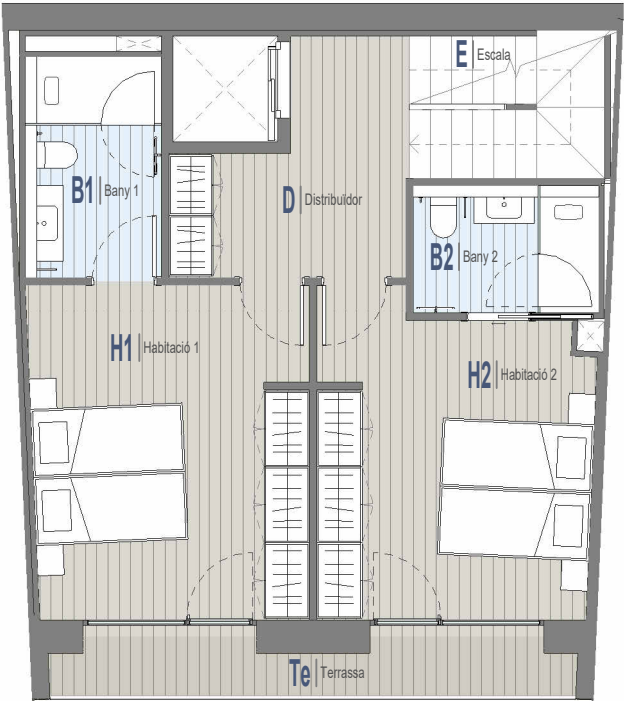


Planta Primera

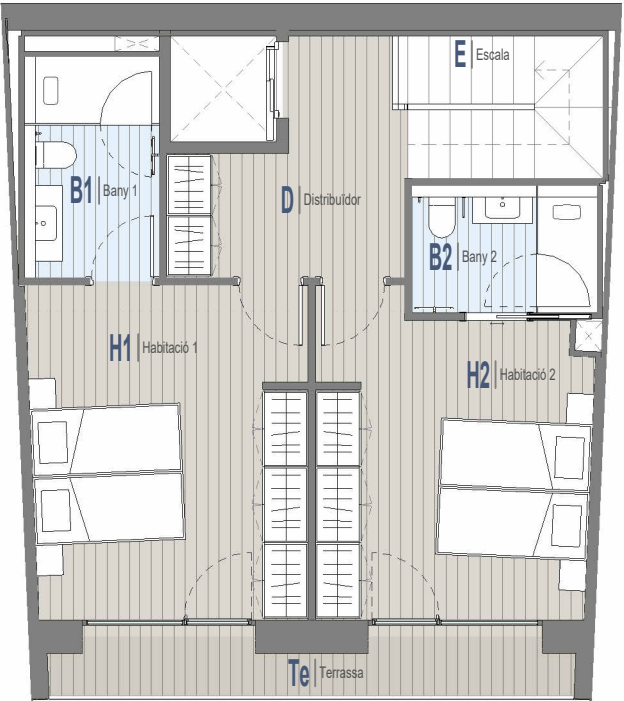

Planta Sotacoberta

Sup. venda - Adossada 3

Fase 2	
Adossada 3	
Interior	
Planta Soterrani	90,50 m ²
Planta Baixa	67,62 m ²
Planta Primera	67,62 m ²
Planta Sotacoberta	67,62 m ²
Interior	293,36 m ²
Exterior	
Planta Baixa	41,64 m ²
Planta Primera	4,47 m ²
Planta Sotacoberta	4,47 m ²
Exterior	50,59 m ²
Adossada 3	343,95 m ²

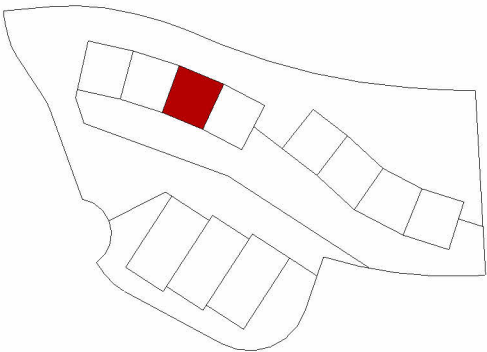

COL·LEGI
OFICIAL
D'ARQUITECTES
D'ANDORRA



Col·legiat. 124

arquitecte
JORDI SOLÉ SANS

SOLARC
arquitectura

Col·laboradors:

Versió:
1.0

Setembre 2026

Projecte:

PAL 1550 PARCEL·LES 4-19

Localització:

Pal - La Massana

Propietat:

Prats Solans, S.L.

Plànol:

Adossada 3

N

Full:

1 de 1

Escala:

1:100

Número de Plànol:

A3.01