
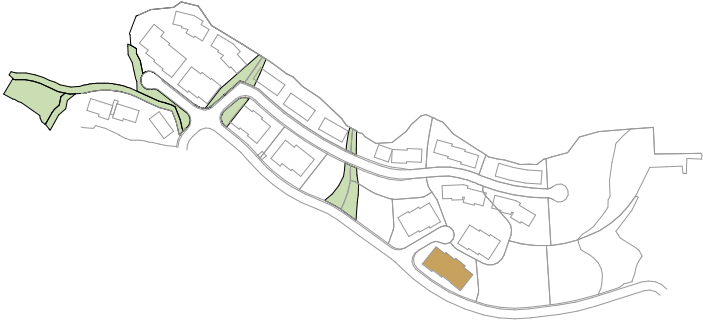


Construïda B1a

Interior
Planta Soterrani 130,55 m²
Planta Baixa 103,43 m²
233,98 m²

Exterior
Planta Baixa 10,23 m²
152,87 m²
163,11 m²
397,09 m²

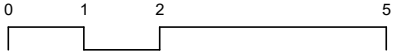

COL·LEGI
OFICIAL
D'ARQUITECTES
D'ANDORRA



Col·legiat. 124
arquitecte
JORDI SOLÉ SANS

SOLARC
arquitectura

Col·laboradors:

Versió:
1.0

Abril 2026

Projecte:

PAL 1550 PARCEL·LA 3

Localització:

Pal - La Massana

Propietat:

Prats Solans, S.L.

Plànol:

Baixos 1a

Full:

1 de 1

Escala:
1:100

Número de Plànol:

V.B1a