




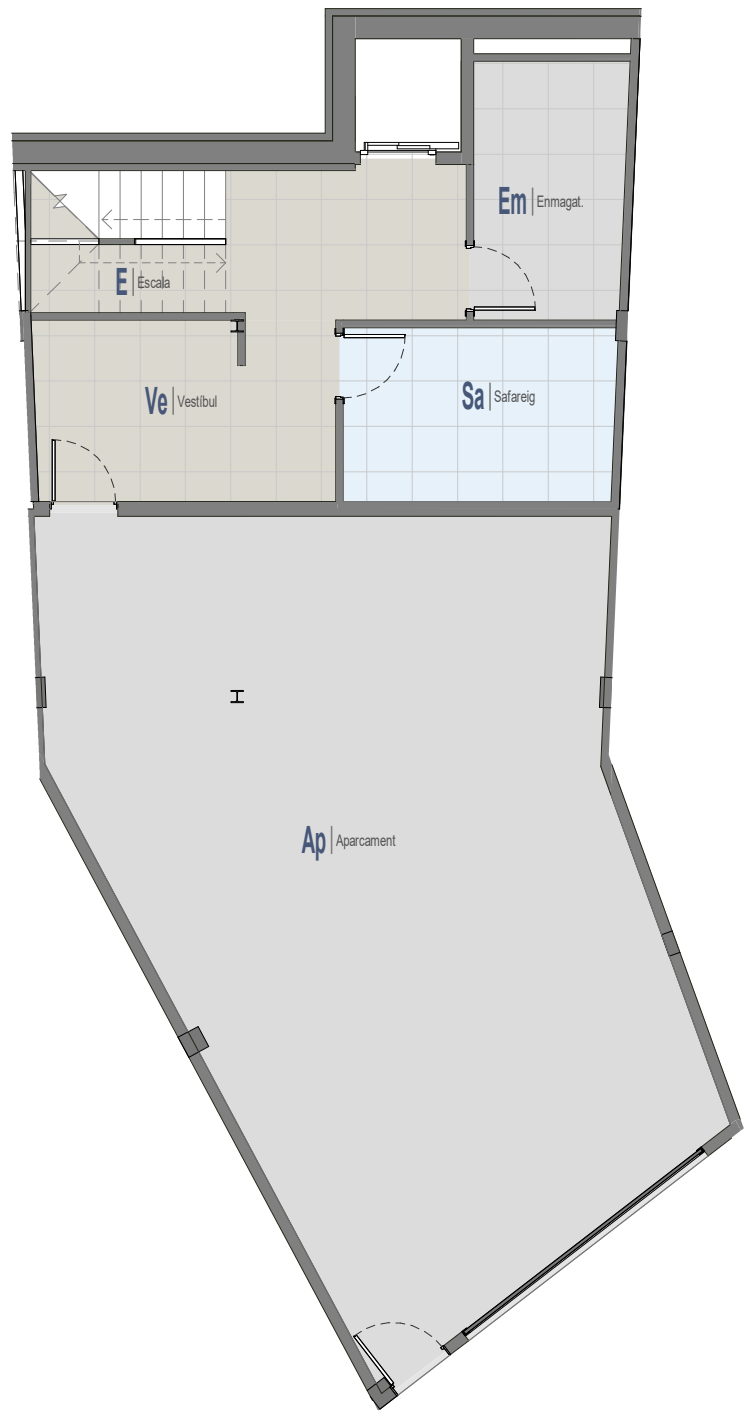


1 **Planta Soterrani**
1 : 100

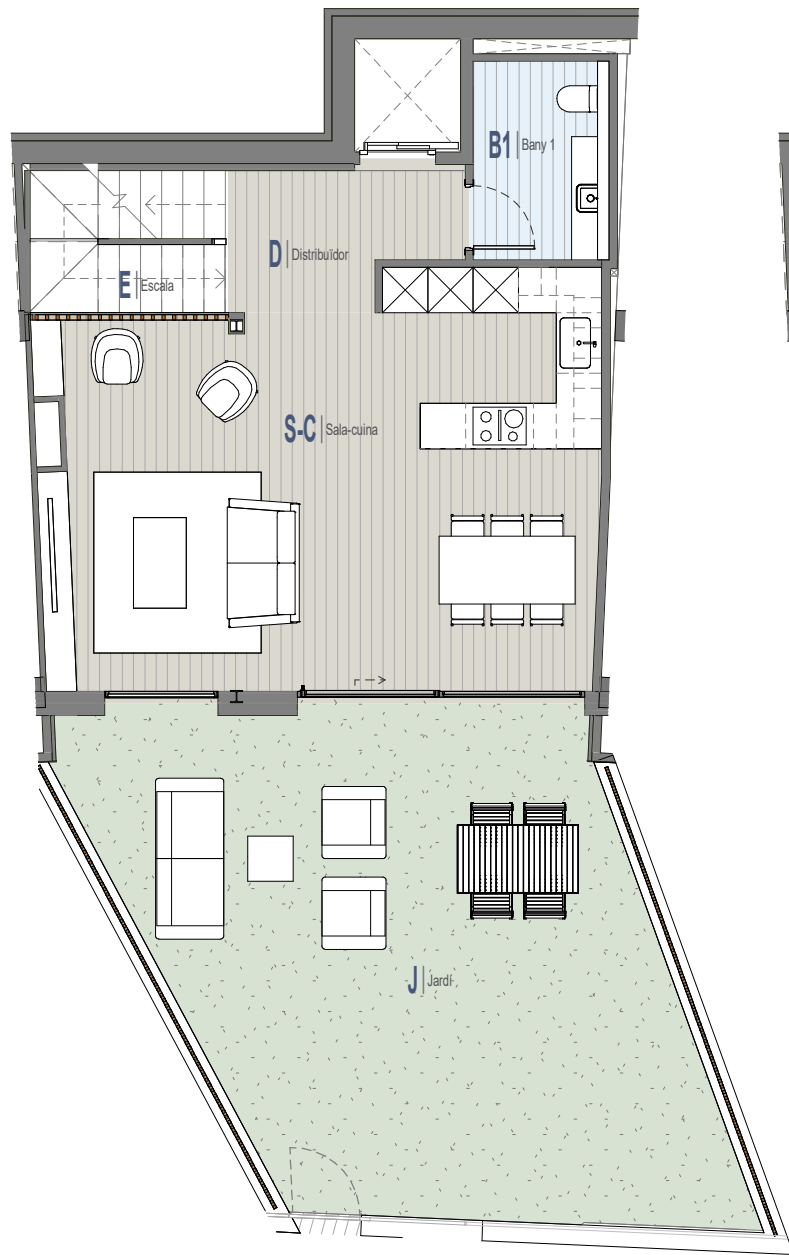

2 **Planta Baixa**
1 : 100

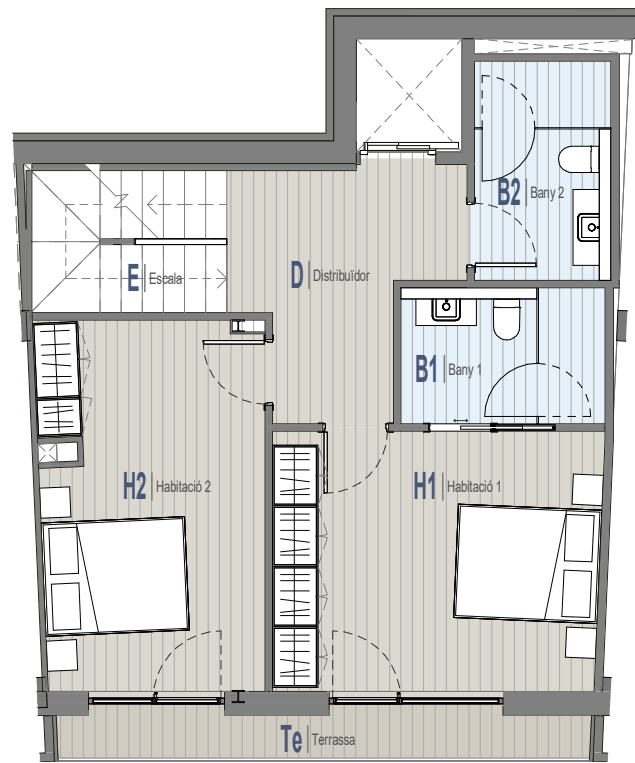

3 **Planta Primera**
1 : 100

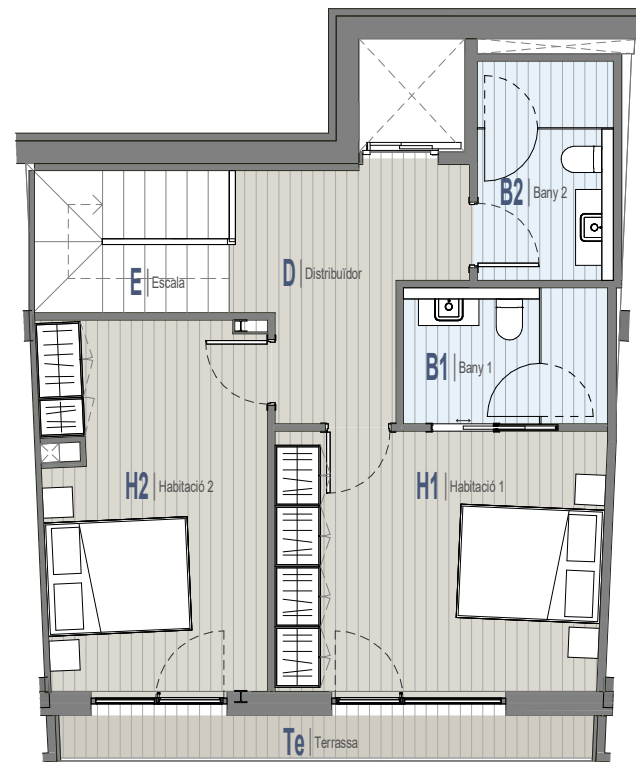

4 **Planta Sotacoberta**
1 : 100

Sup. construïdes - Adossada 2

Fase 2


Adossada 2

Interior

Planta Soterrani	118,61 m²
Planta Baixa	67,61 m²
Planta Primera	67,61 m²
Planta Sotacoberta	67,61 m²
Interior	321,44 m²

Exterior

Planta Baixa	48,92 m²
Planta Primera	4,52 m²
Planta Sotacoberta	4,52 m²
Exterior	57,97 m²
Adossada 2	379,40 m²

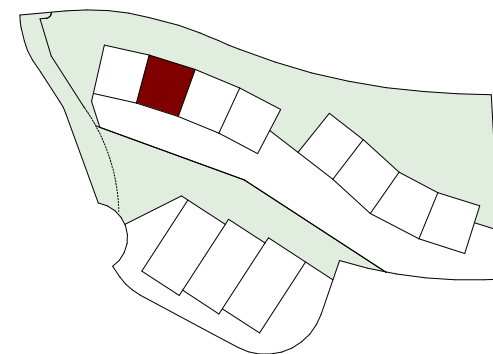

COL·LEGI
OFICIAL
D'ARQUITECTES
D'ANDORRA



Col·legiat. **124**
arquitecte
JORDI SOLÉ SANS

SOLARC
arquitectura

Col·laboradors:

Versió:
1.0

Desembre 2025

Projecte:

PAL 1550 PARCEL·LES 4-19

Localització:

Pal - La Massana

Propietat:

Prats Solans, S.L.

Plànol:

Adossada 2



Full:
1 de 1

Escala:
1:100

Número de Plànol:

A2.01