




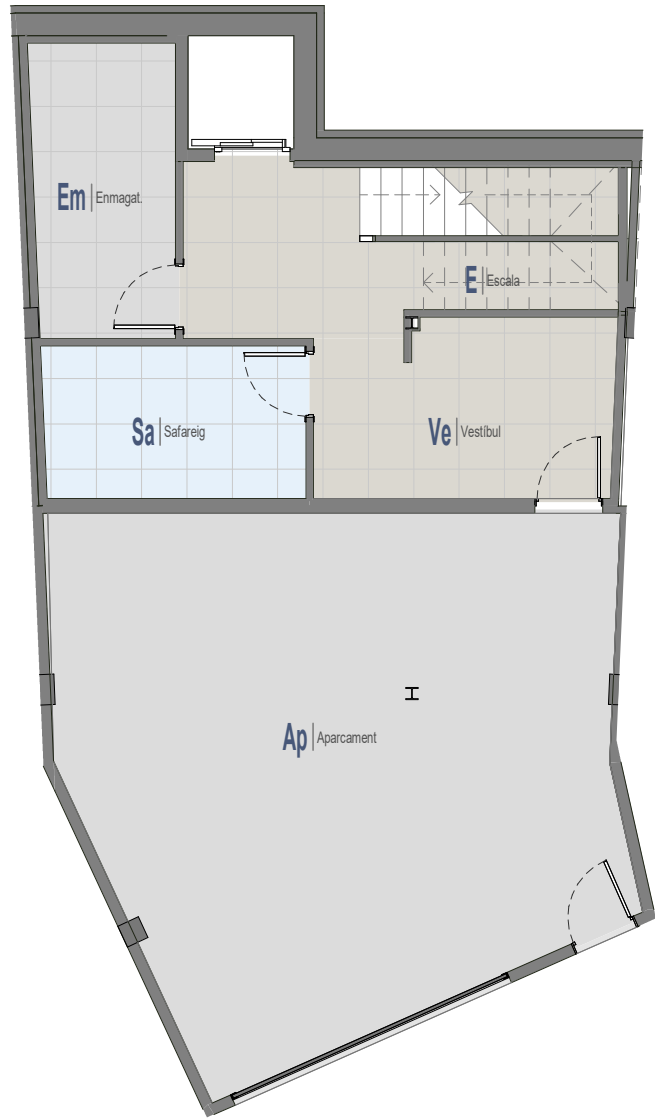


1 **Planta Soterrani**
1 : 100

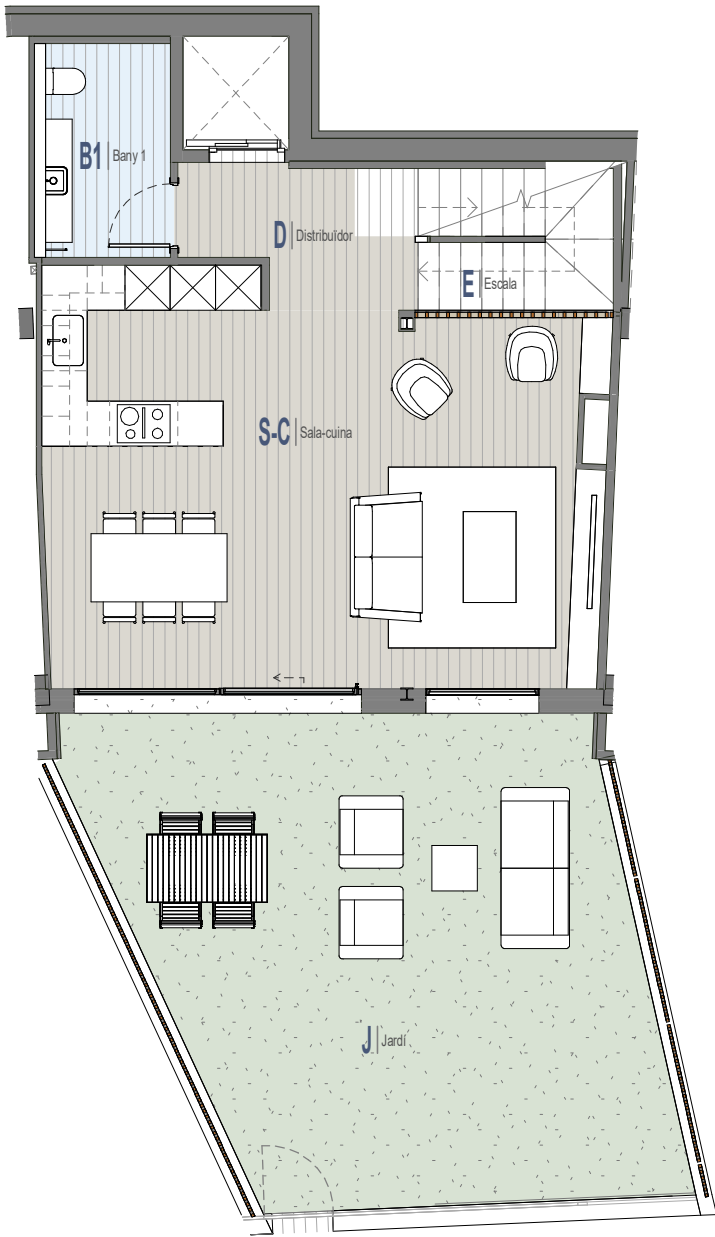

2 **Planta Baixa**
1 : 100

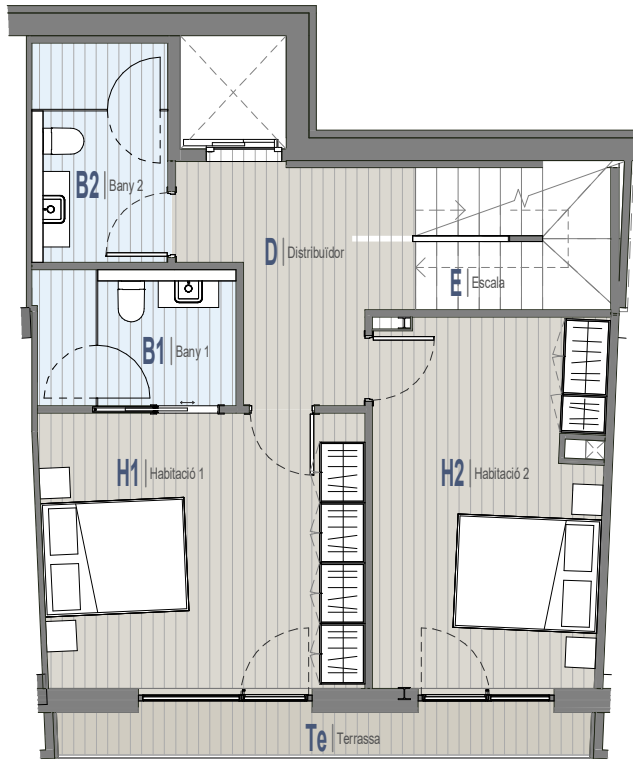


3 **Planta Primera**
1 : 100

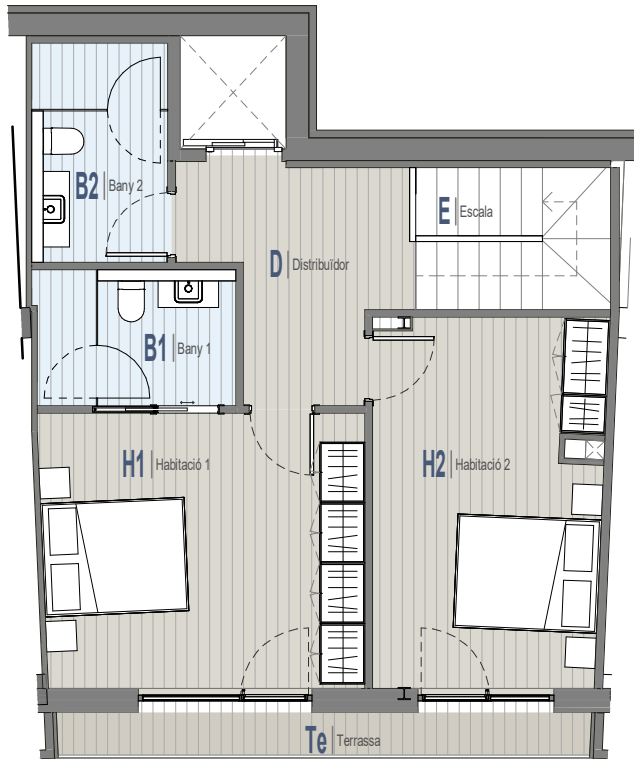

4 **Planta Sotacoberta**
1 : 100

Sup. construïdes - Adossada 3

Fase 2	
Adossada 3	
Interior	
Planta Soterrani	96,21 m²
Planta Baixa	67,52 m²
Planta Primera	67,52 m²
Planta Sotacoberta	67,52 m²
Interior	298,77 m²
Exterior	
Planta Baixa	46,27 m²
Planta Primera	4,52 m²
Planta Sotacoberta	4,52 m²
Exterior	55,31 m²
Adossada 3	354,08 m²

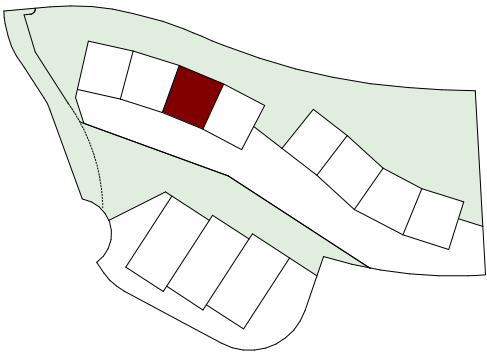

COL·LEGI
OFICIAL
D'ARQUITECTES
D'ANDORRA



Col·legiat. **124**
arquitecte
JORDI SOLÉ SANS

SOLARC
arquitectura

Col·laboradors:

Versió:
1.0

Desembre 2025

Projecte:

PAL 1550 PARCEL·LES 4-19

Localització:

Pal - La Massana

Propietat:

Prats Solans, S.L.

Plànol:

Adossada 3



Full:

1 de 1

Escala:
1:100

Número de Plànol:

A3.01