





1 **Planta Soterrani**
1 : 100



2 **Planta Baixa**
1 : 100

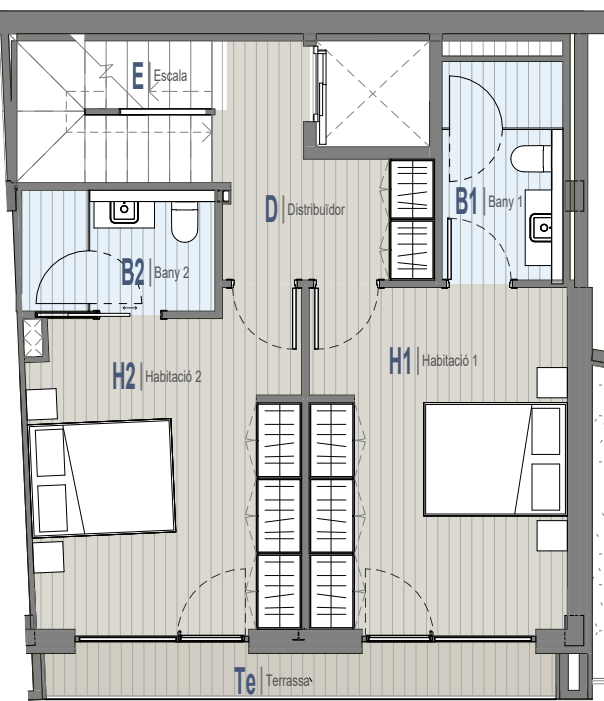


3 **Planta Primera**
1 : 100

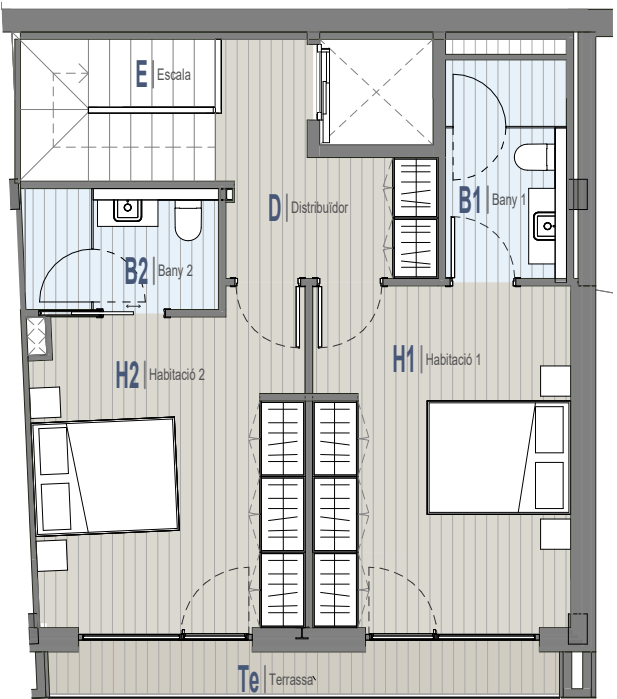

4 **Planta Sotacoberta**
1 : 100

Sup. construïdes - Adossada 4

Fase 2	
Adossada 4	
Interior	
Planta Soterrani	134,81 m²
Planta Baixa	66,03 m²
Planta Primera	65,70 m²
Planta Sotacoberta	65,70 m²
Interior	332,23 m²
Exterior	
Planta Baixa	57,63 m²
Planta Primera	4,46 m²
Planta Sotacoberta	4,46 m²
Exterior	66,56 m²
Adossada 4	398,79 m²

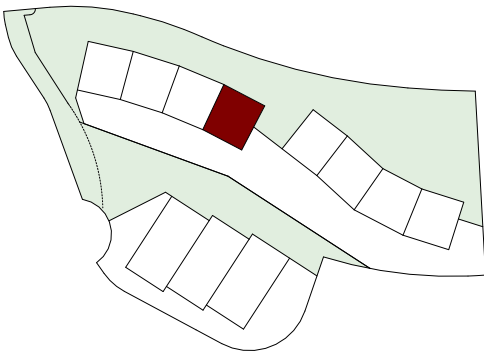

COL·LEGI
OFICIAL
D'ARQUITECTES
D'ANDORRA



Col·legiat **124**
arquitecte
JORDI SOLÉ SANS

SOLARC
arquitectura

Col·laboradors:

Versió:
1.0

Abril 2026

Projecte:

PAL 1550 PARCEL·LES 4-19

Localització:

Pal - La Massana

Propietat:

Prats Solans, S.L.

Plànol:

Adossada 4 - Plantes

N



Full:


1 de 1

Escala:


1:100

Número de Plànol:

A4.01

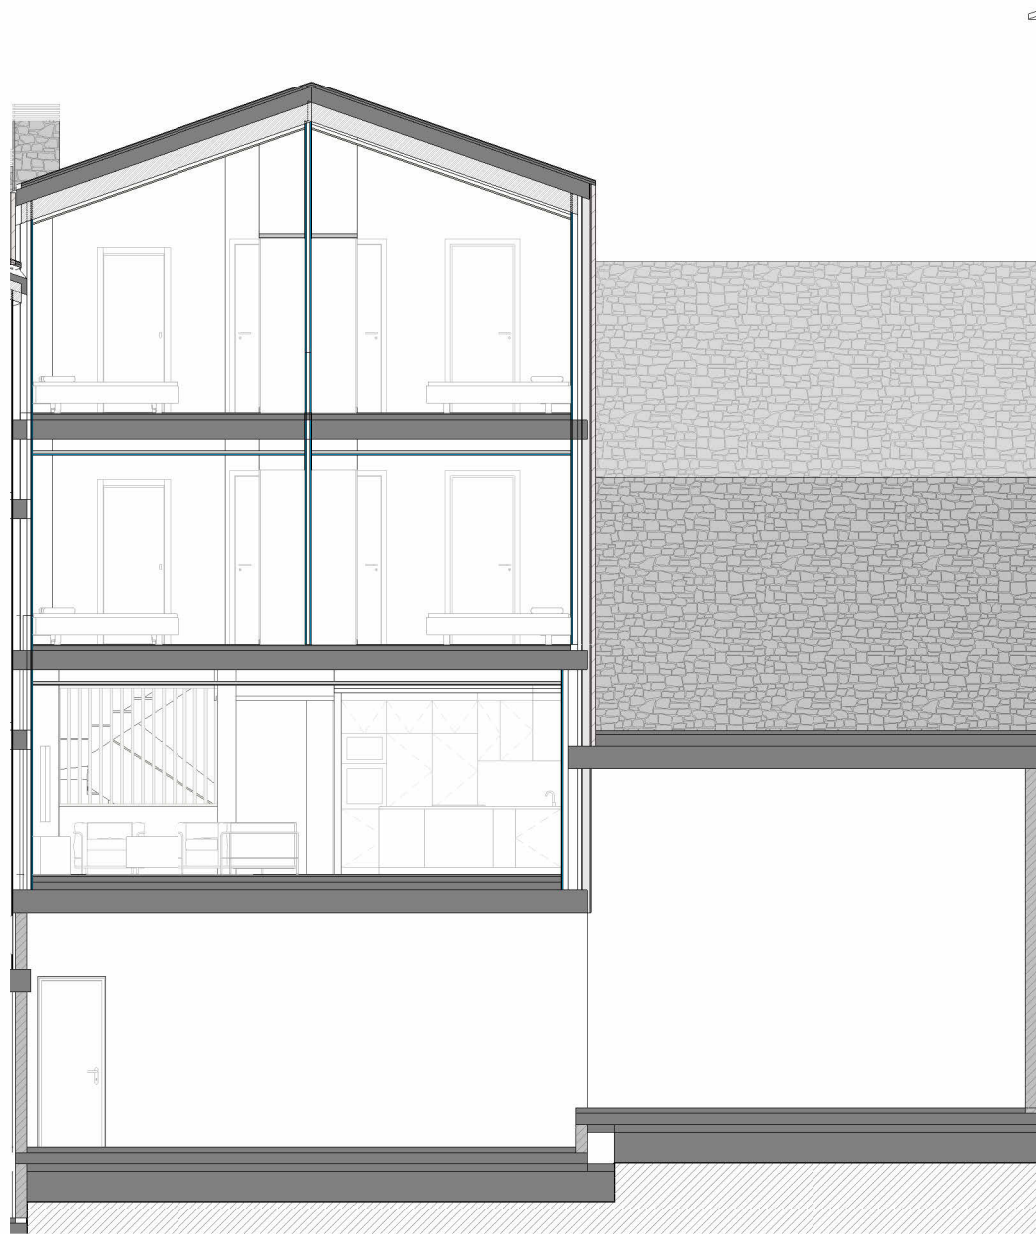

1 Adossada 4 - Secció 1
1 : 100

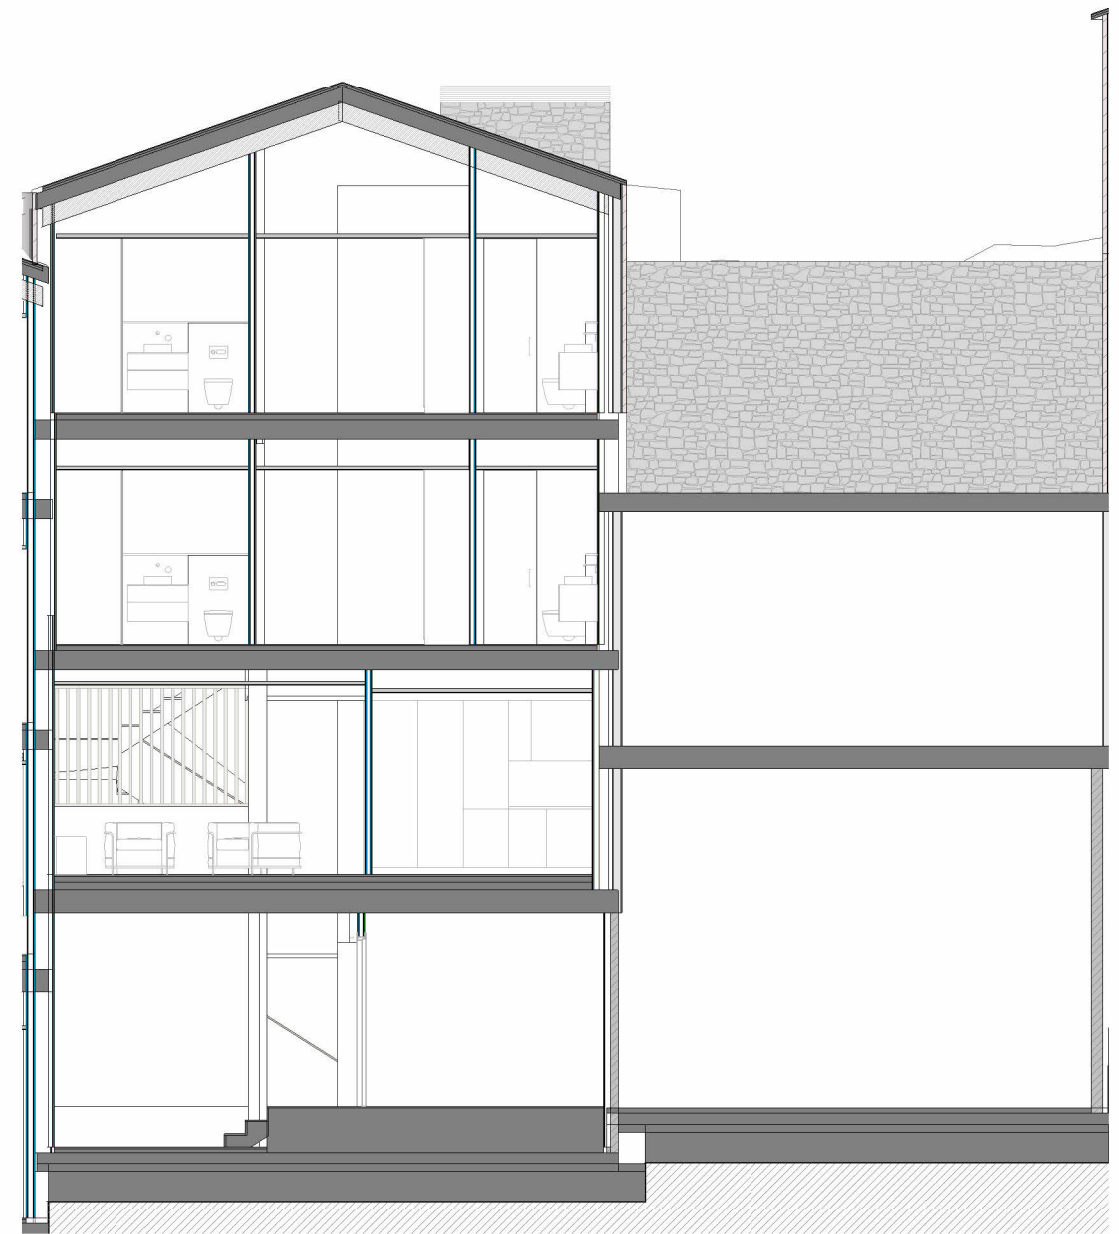

2 Adossada 4 - Secció 2
1 : 100

COL·LEGI
OFICIAL
D'ARQUITECTES
D'ANDORRA



Col·legiat. **124**
arquitecte
JORDI SOLÉ SANS

SOLARC
arquitectura

Col·laboradors:

Versió:
1.0

Abril 2026

Projecte:

PAL 1550 PARCEL·LES 4-19

Localització:

Pal - La Massana

Propietat:

Prats Solans, S.L.

Plànol:

Adossada 4 - Seccions

Full:
1 de 1

Escala:
1:100

Número de Plànol:

A4.02