





Fase 3 - P. Soterrani

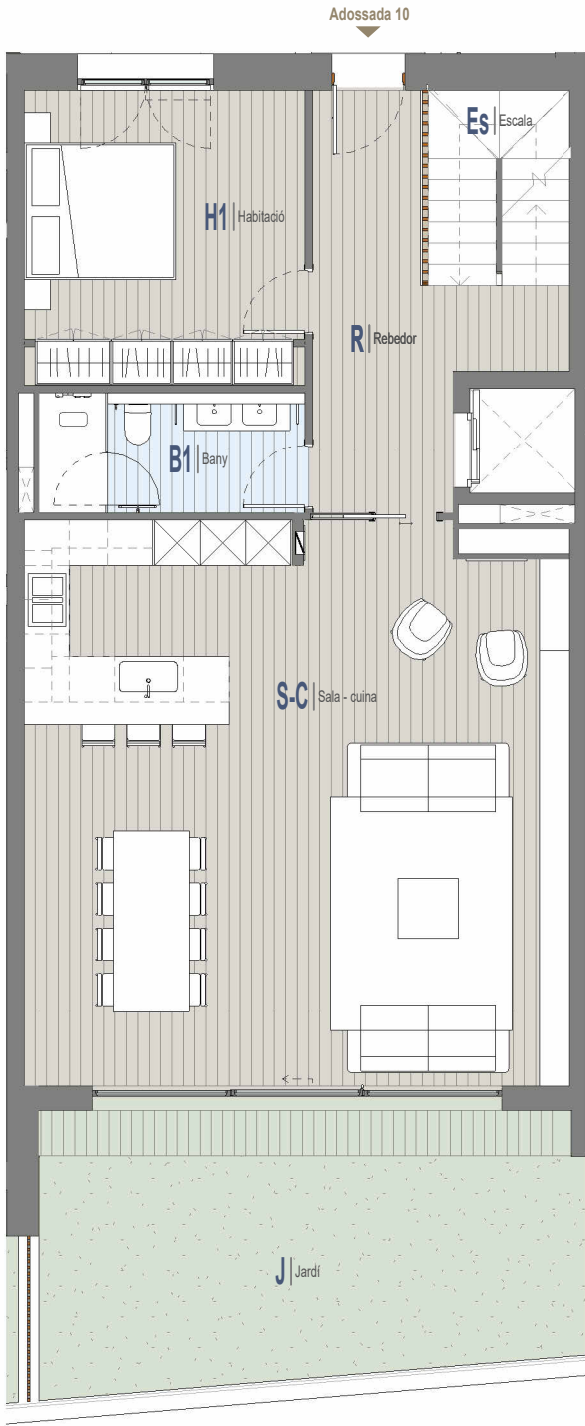


Fase 3 - P. Baixa

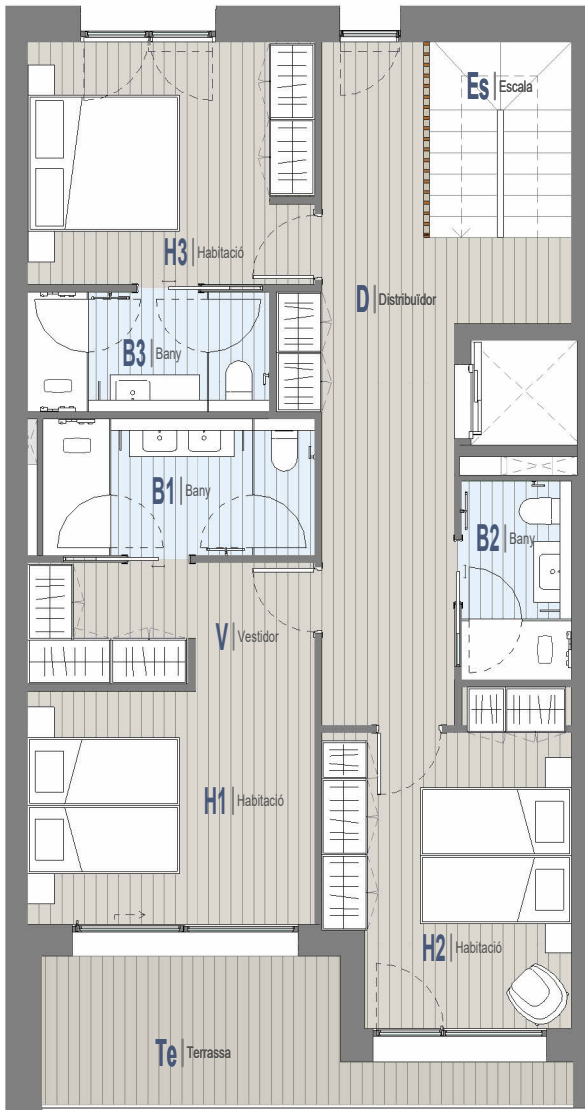

Fase 3 - P. Sotacoberta

Sup. venda - Adossada 10

Fase 3	
Adossada 10	
Interior	
Planta Soterrani	129,60 m²
Planta Baixa	105,65 m²
Planta Sotacoberta	99,64 m²
Interior	334,88 m²
Exterior	
Planta Baixa	28,39 m²
Planta Sotacoberta	10,03 m²
Exterior	38,42 m²
Adossada 10	373,30 m²

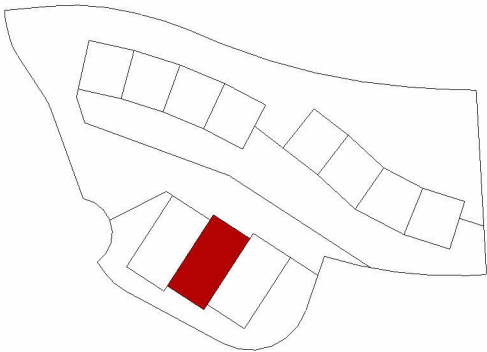

COL·LEGI
OFICIAL
D'ARQUITECTES
D'ANDORRA



Col·legiat. **124**
arquitec
JORDI SOLÉ SANS

SOLARC
arquitectura

Col·laboradors:

Versió:
1.0

Setembre 2026

Projecte:

PAL 1550 PARCEL·LES 4-19

Localització:

Pal - La Massana

Propietat:

Prats Solans, S.L.

Plànol:

Adossada 10

Full:
1 de 1

Escala:

Número de Plànol:

A10.01