



Les cotes del projecte són orientatives

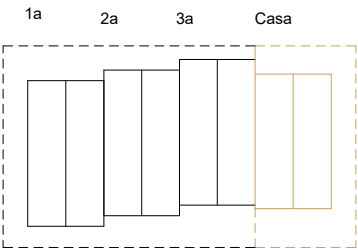


Planta Soterrani -2
1 : 125

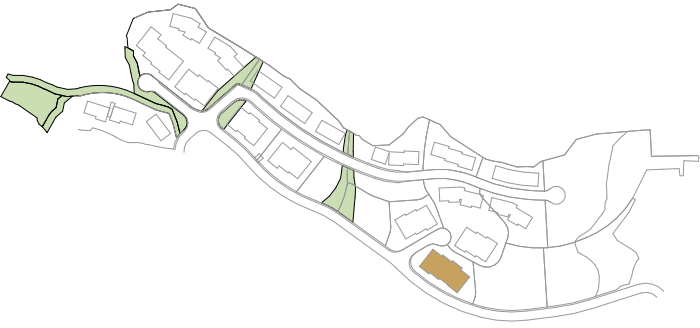

COL·LEGI
OFICIAL
D'ARQUITECTES
D'ANDORRA




Les cotes del projecte són orientatives

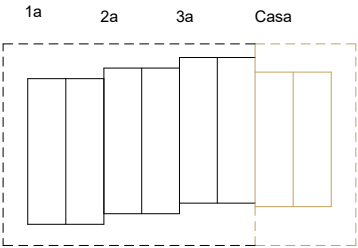

Planta Soterrani -1

1 : 125

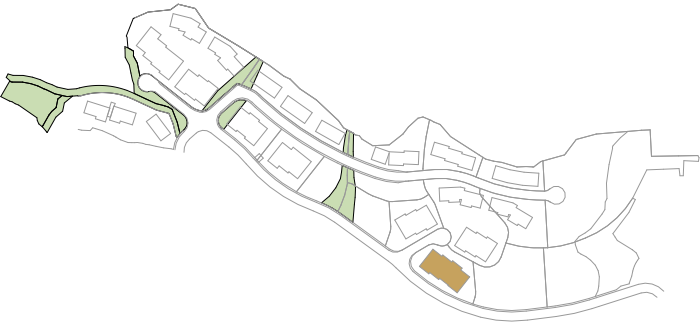

COL·LEGI
OFICIAL
D'ARQUITECTES
D'ANDORRA



Col·legiat. **124**
arquitecte
JORDI SOLÉ SANS

SOLARC
arquitectura

Col·laboradors:

Versió:
1.0

Abril 2026

Projecte:

PAL 1550 PARCEL·LA 3

Localització:

Pal - La Massana

Propietat:

Prats Solans, S.L.

Plànol:

Casa P-1 - Cotes

Full:


1 de 1

Escala:
1:125



Número de Plànol:

V.02'


Les cotes del projecte són orientatives

 


Les cotes del projecte són orientatives

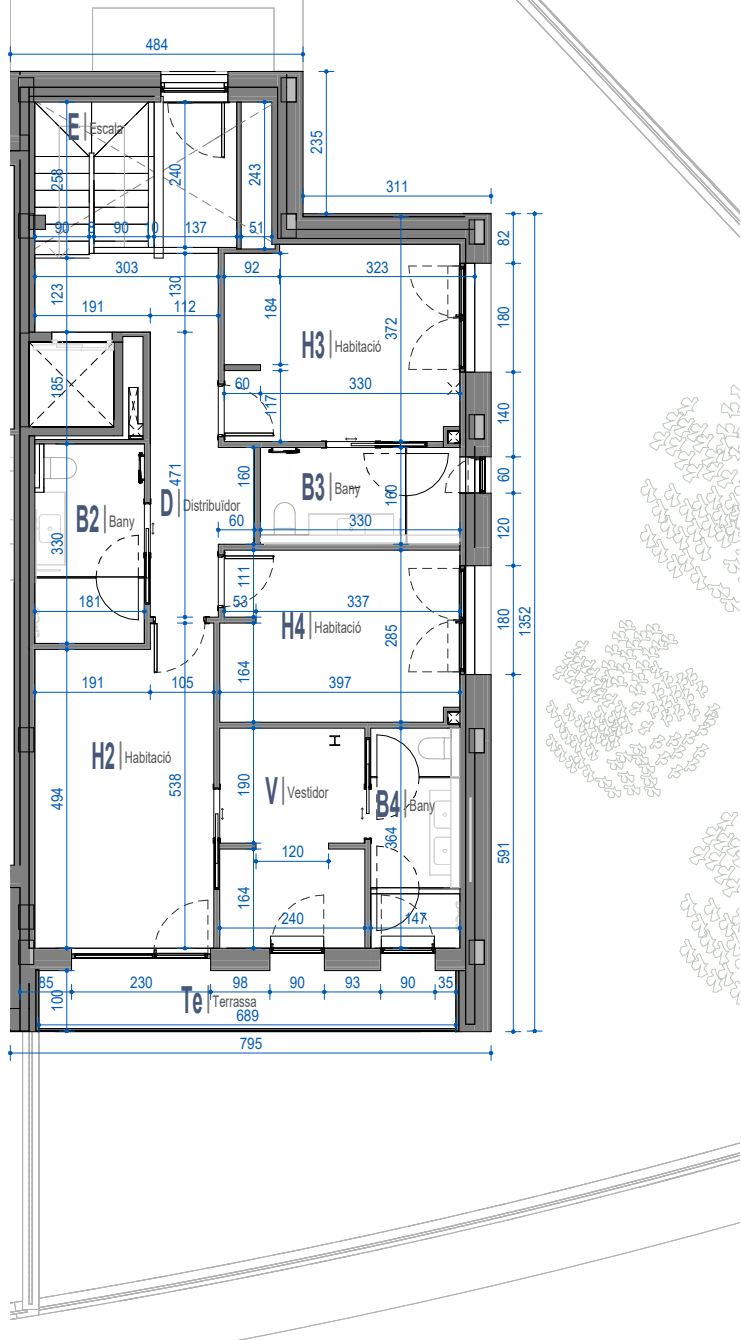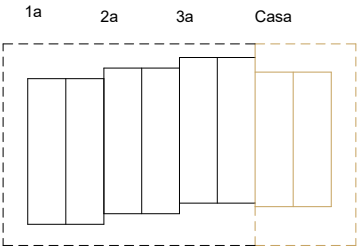

Planta Sotacoberta
1 : 125

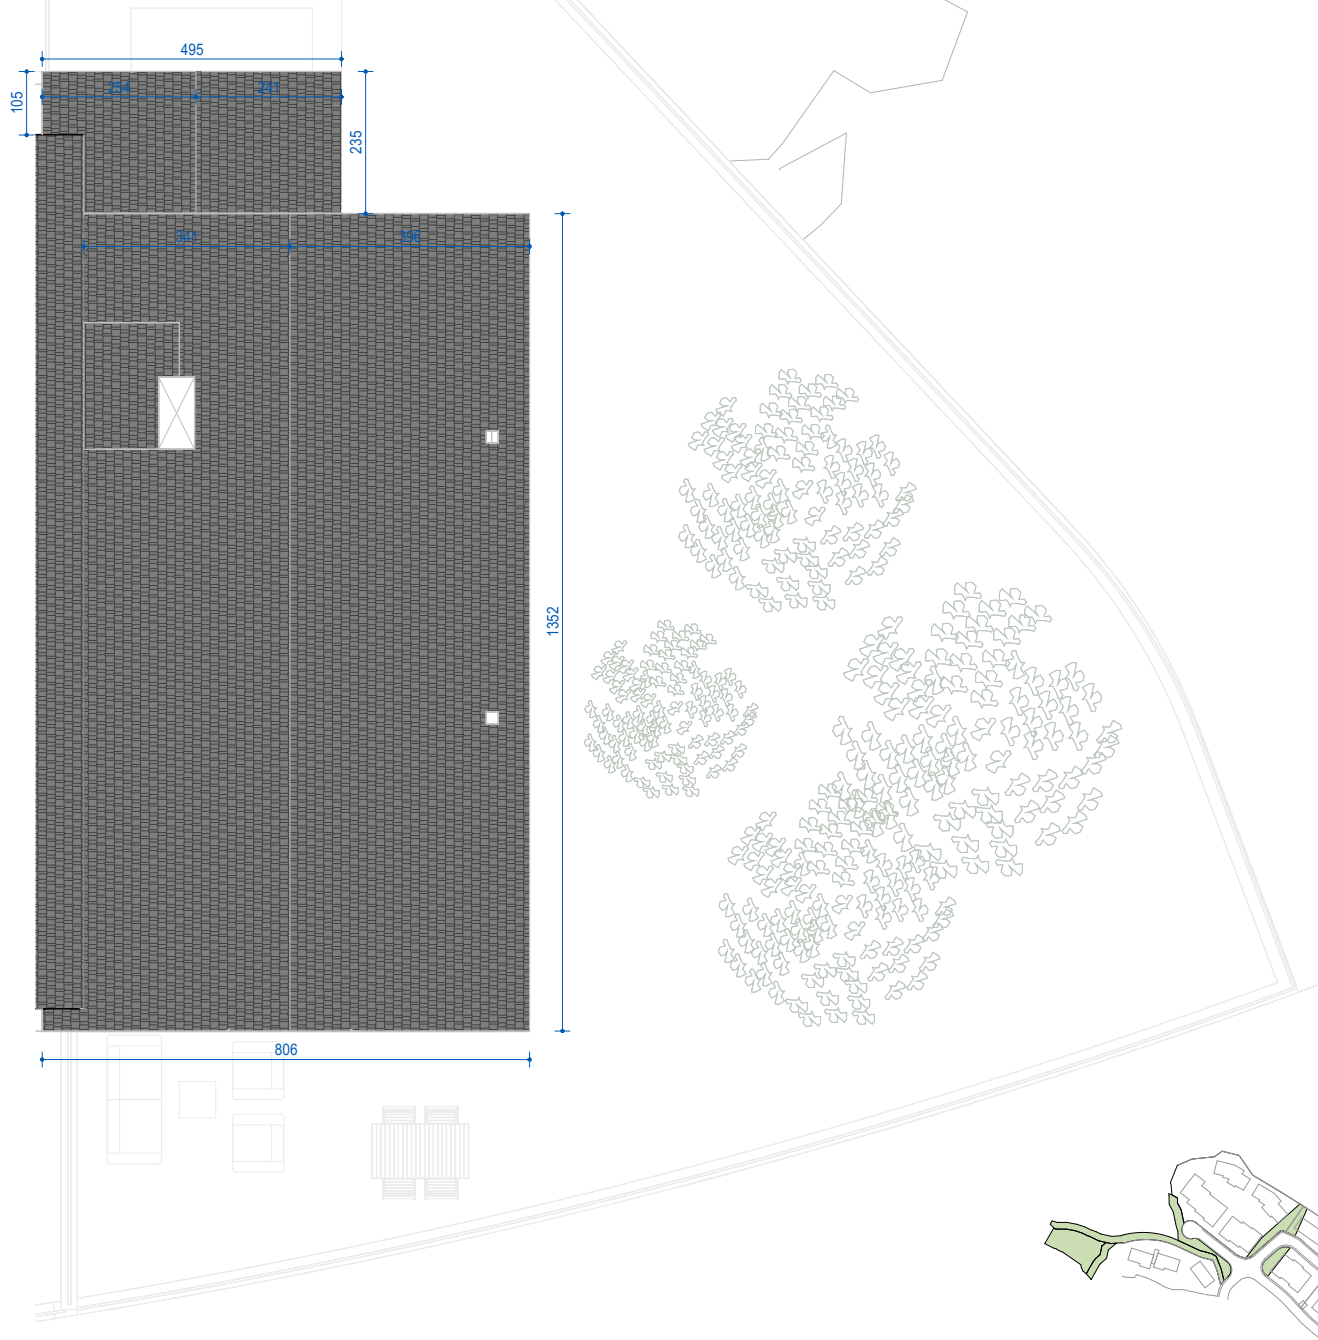

Planta Coberta
1 : 125

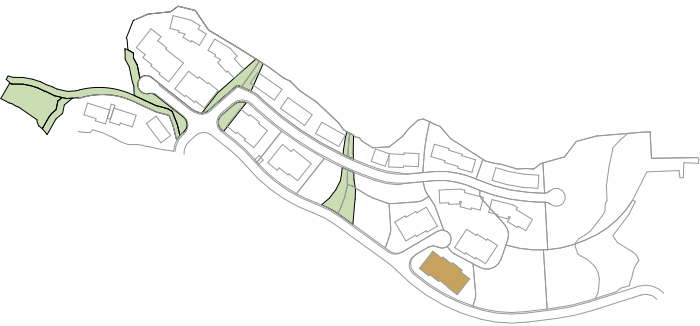

COL·LEGI
OFICIAL
D'ARQUITECTES
D'ANDORRA



Col·legiat **124**
arquitecte
JORDI SOLÉ SANS

SOLARC
arquitectura

Col·laboradors:

Versió:
1.0

Abril 2026

Projecte:

PAL 1550 PARCEL·LA 3

Localització:

Pal - La Massana

Propietat:

Prats Solans, S.L.

Plànol:

Casa PSC i PC - Cotes

Full:

1 de 1

Escala:

1:125

Número de Plànol:

V.04'