


Construïda Àtic1a



Interior
Planta Soterrani 51,17 m² Planta Soterrani -2
Planta Sotacoberta 102,93 m² Planta Sotacoberta
154,10 m²

Exterior
Planta Sotacoberta 11,10 m² Planta Sotacoberta
11,10 m²
165,19 m²

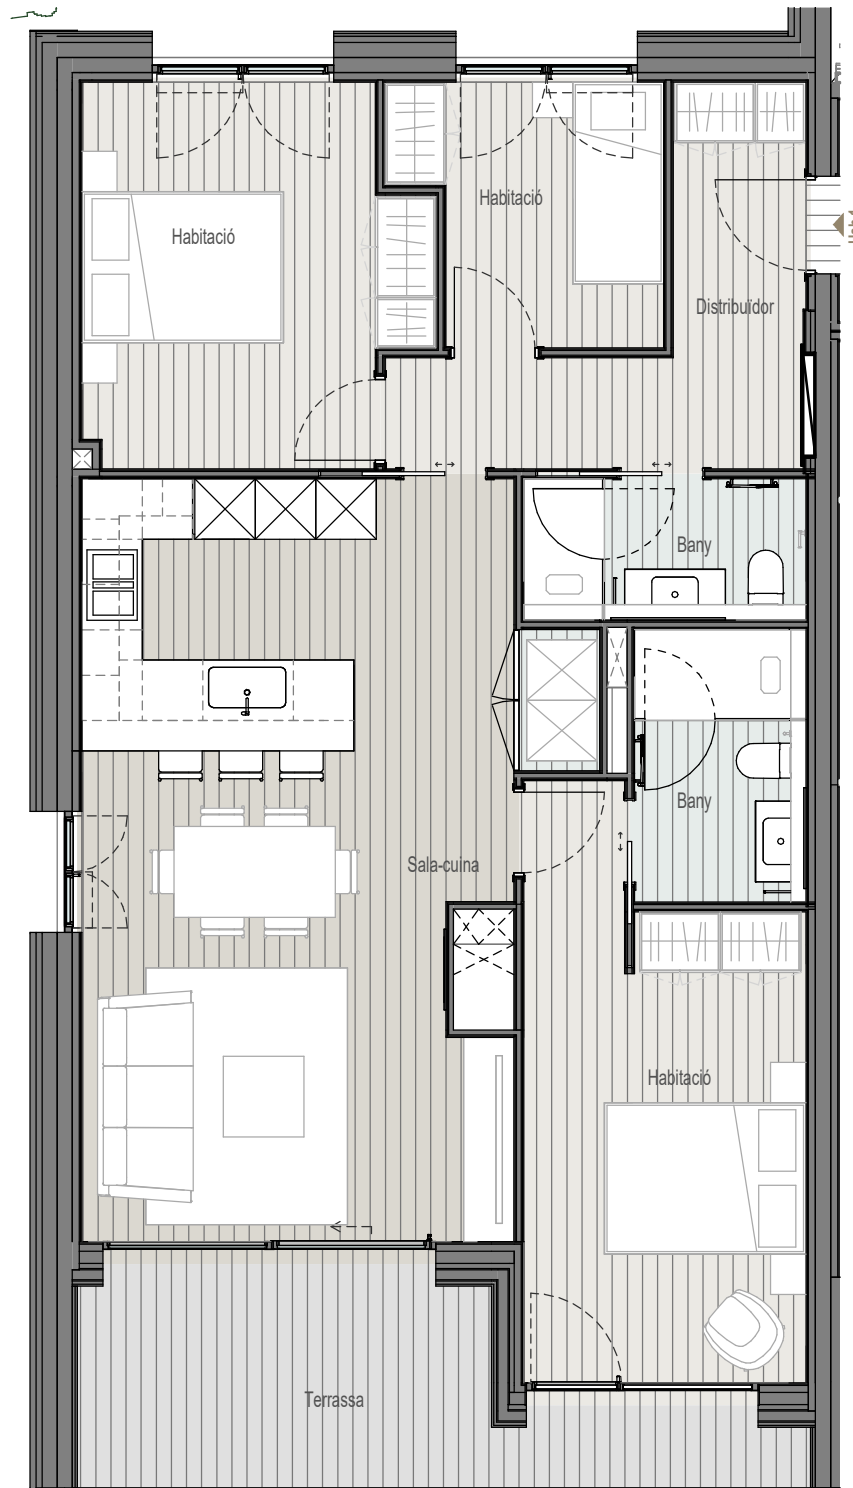

Planta Sotacoberta

1 : 75

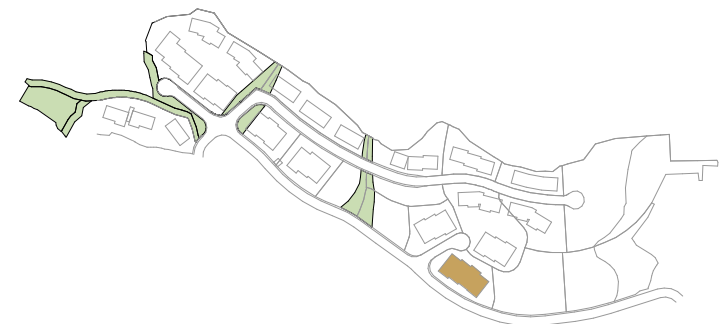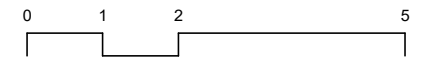

COL·LEGI
OFICIAL
D'ARQUITECTES
D'ANDORRA



Col·legiat. **124**
arquitecte
JORDI SOLÉ SANS

SOLARC
arquitectura

Col·laboradors:

Versió:
1.0

Abril 2026

Projecte:

PAL 1550 PARCEL·LA 3

Localització:

Pal - La Massana

Propietat:

Prats Solans, S.L.

Plànol:

Àtic 1a

Full:
1 de 1

Escala:
1:75

Número de Plànol:

V.09