


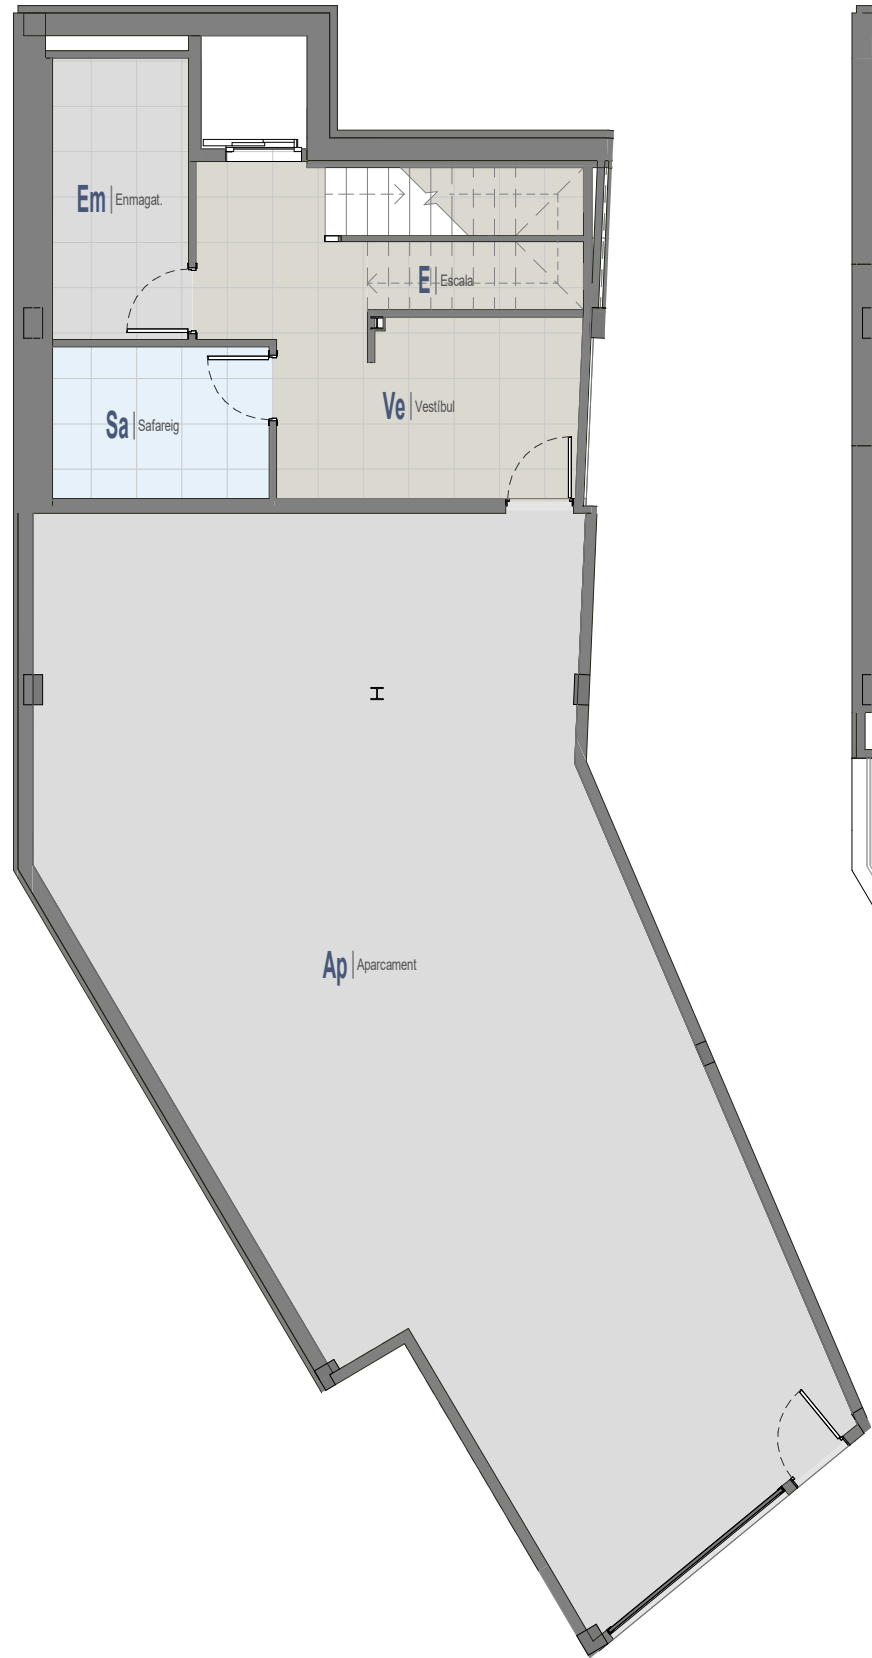


1 Planta Soterrani
1 : 100

COL·LEGI
OFICIAL
D'ARQUITECTES
D'ANDORRA




Col·legiat. **124**
arquitecte
JORDI SOLÉ SANS


SOLARC
arquitectura

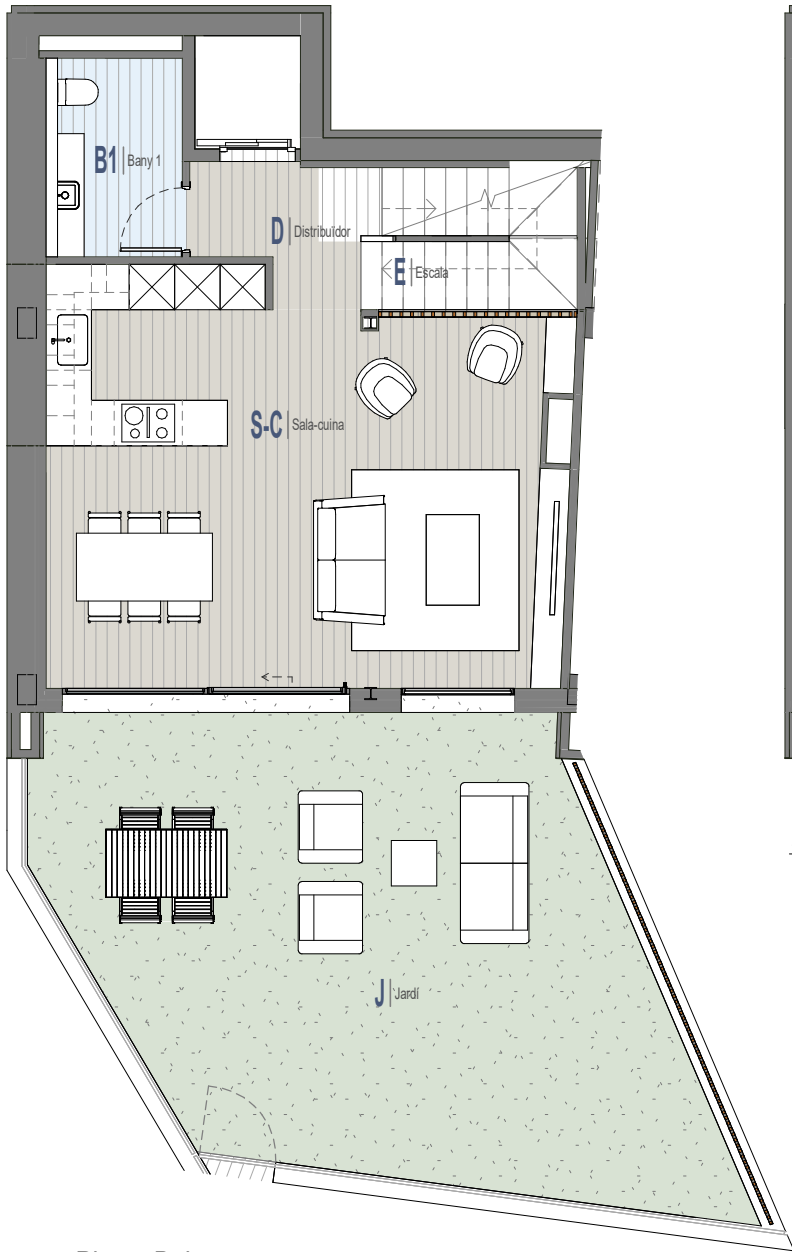

2 Planta Baixa
1 : 100

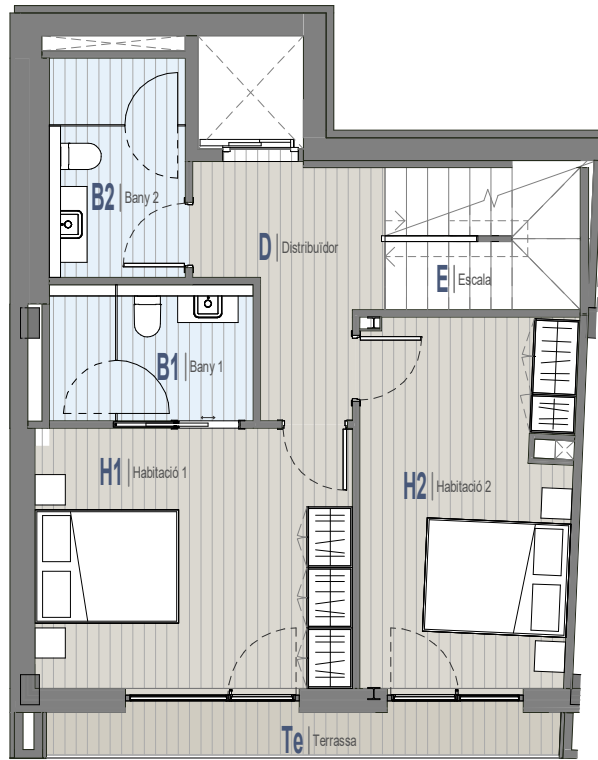

3 Planta Primera
1 : 100

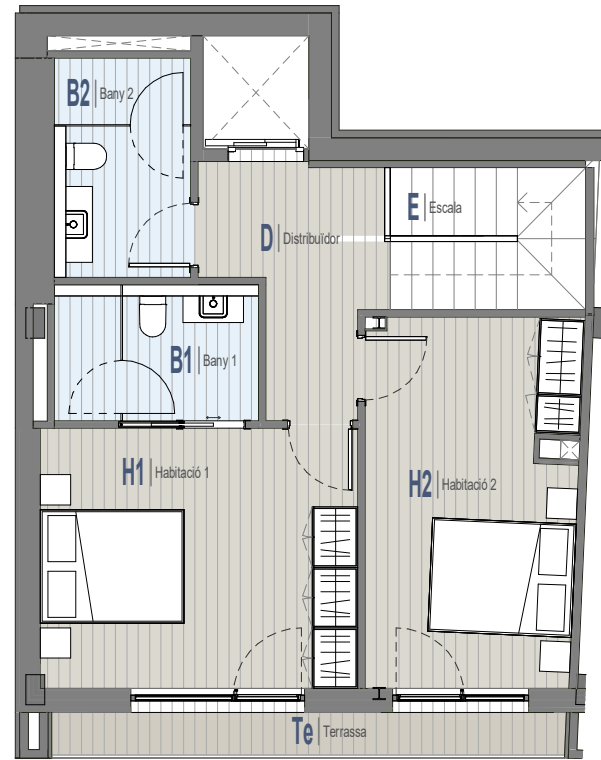

4 Planta Sotacoberta
1 : 100

Sup. construïdes - Adossada 1

Fase 2

Adossada 1

Interior

Planta Soterrani	144,22 m²
Planta Baixa	66,34 m²
Planta Primera	66,34 m²
Planta Sotacoberta	66,34 m²
Interior	343,24 m²

Exterior

Planta Baixa	50,90 m²
Planta Primera	4,51 m²
Planta Sotacoberta	4,51 m²
Exterior	59,93 m²
Adossada 1	403,16 m²

